
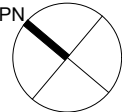


MAPA ZASADNICZA
SKALA 1:500
układ wsp. płaskich: PL-2000 strefa 7 (21°), układ wys.: PL-EVRF2007-NH

Nazwa organu jako strażnik i kontrola	Starosta Brzozowski
Zasoby	P. 1802.
Identyfikator ewidencyjny materiału	610.6642.4.13.2025
Nazwa materiału zasoby	2025-01-13
Data wykonania kopii: materiały zasoby	2025-01-13
Imię, nazwisko i podstawa	Zup. SIA
Inspektor wydziału	Aleksandra Wytki
Inspektor wydziału	INSPEKTOR WYDZIAŁU
Inspektor wydziału	INSPEKTOR WYDZIAŁU
Inspektor wydziału	INSPEKTOR WYDZIAŁU

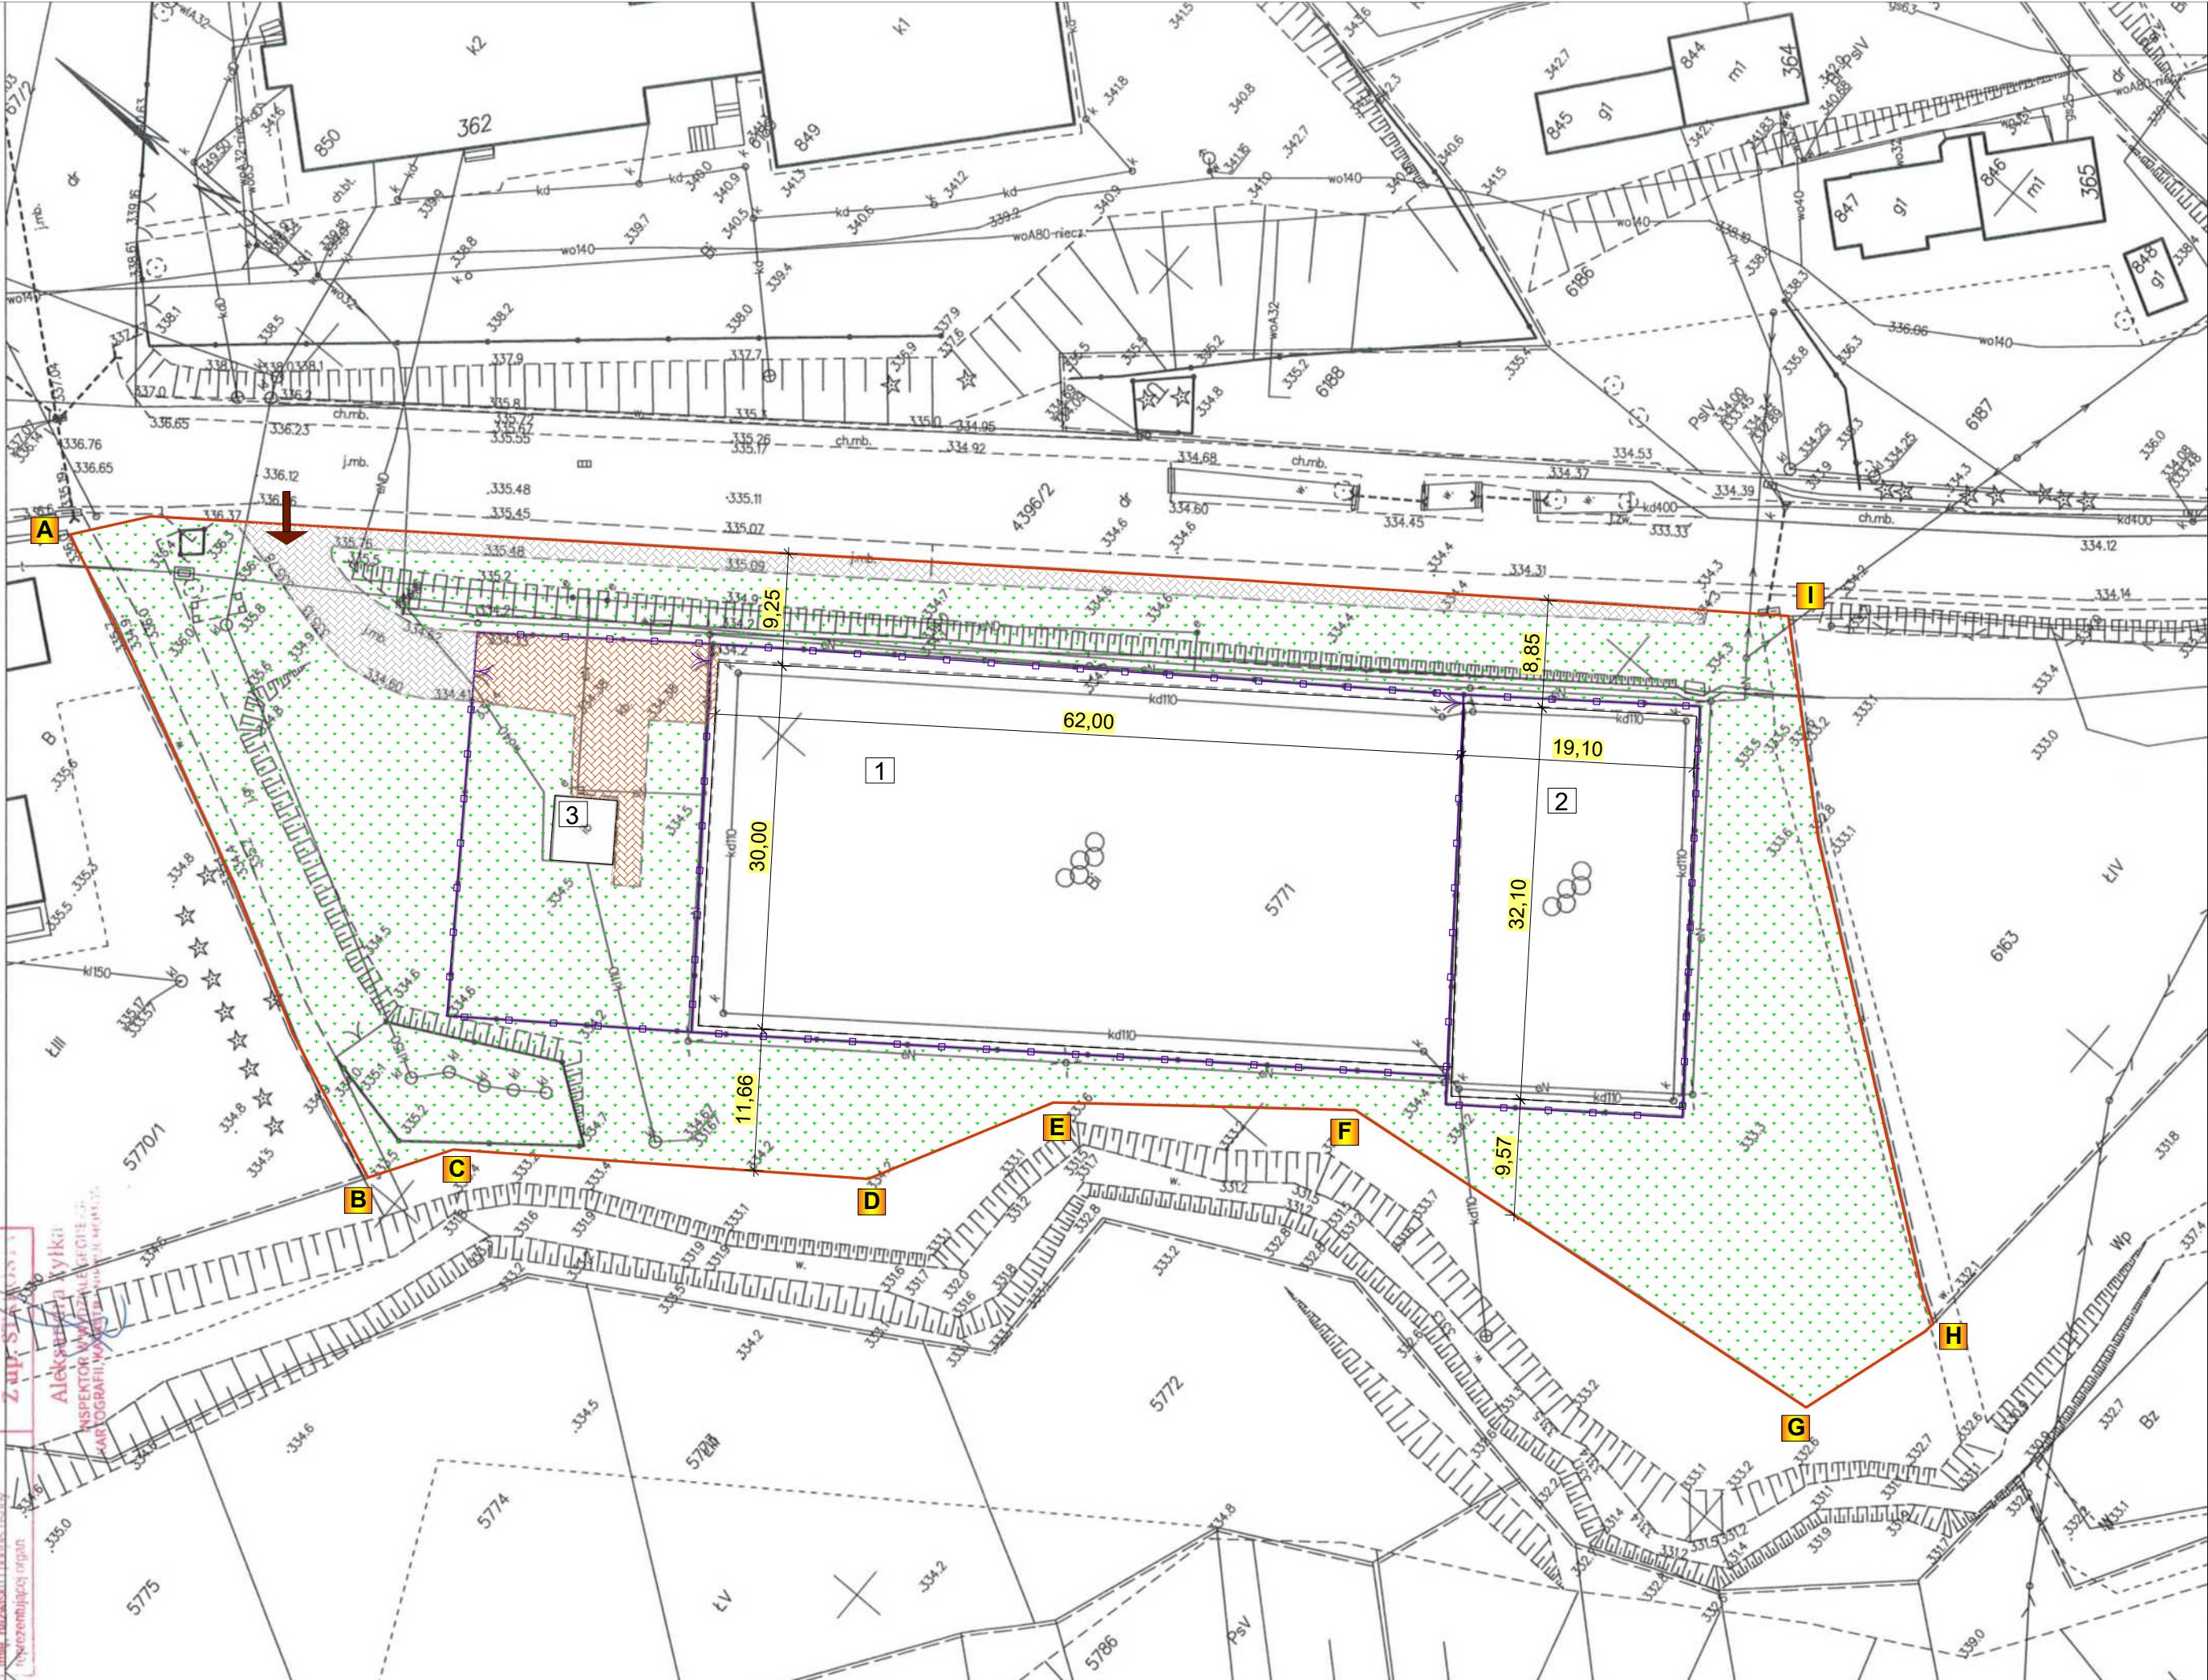

LEGENDA:

- A TEREN INWESTYCJI
- 1 BOISKO DO PIŁKI NOŻNEJ 62X30 - 1860m²
- 2 BOISKO WIELOFUNKCYJNE 19,1x32,1m - 613,11m²
- 3 INNY BUDYNEK
- ISTNIEJĄCY WJAZD NA DZIAŁKĘ

- NAWIERZCHNIE:
- ISTNIEJĄCA NAWIERZCHNIA UTWARDZONA CIĄG PIESZO-JEZDNY
 - ISTNIEJĄCA NAWIERZCHNIA UTWARDZONA CIĄG PIESZY - KOSTKA BRUKOWA
 - ISTNIEJĄCY TEREN BIOLOGICZNIE CZYNNY

Wszystkie prawa zastrzeżone, łącznie z prawem reprodukcji lub udostępniania osobom trzecim tego rysunku lub jego części bez upoważnienia biura projektowego:
ARPA Projekt
/ Dz.U.24/1994, poz.83, art. 115 - 118

RYСУNEK:	PLAN SYTUACYJNY TERENU	PST
----------	------------------------	-----

INWESTYCJA:
REMONT NAWIERZCHNI SPORTOWYCH W KOMPLEKSIE SPORTOWYM ORLIK 2012

ADRES:
Izdebki, gm. Nozdrzec, powiat brzozowski
jednostka ewidencyjna 180206_2.0003
dz. nr ewid. 5771

INWESTOR:
Gmina Nozdrzec
36-245 Nozdrzec 224

ARPA PROJEKT
ul. 3 Maja 55, 36 - 200 Brzozów
tel. 013 424 13 52
biuro@arpaprojekt.pl

BRANŻA: ARCHITEKTURA

PROJEKTANT:
mgr inż. arch. Joanna GOŁĄBEK
Uprawnienia budowlane w specjalności architektonicznej do projektowania bez ograniczeń nr ewid. 12/PKOKK/2022

DATA:	FORMAT:	SKALA:	REWIZJA:	NR RYS:	KREŚLIŁ:
06.2026	297x500	1 : 500		PST-1	JG