



PRZEKRÓJ A1

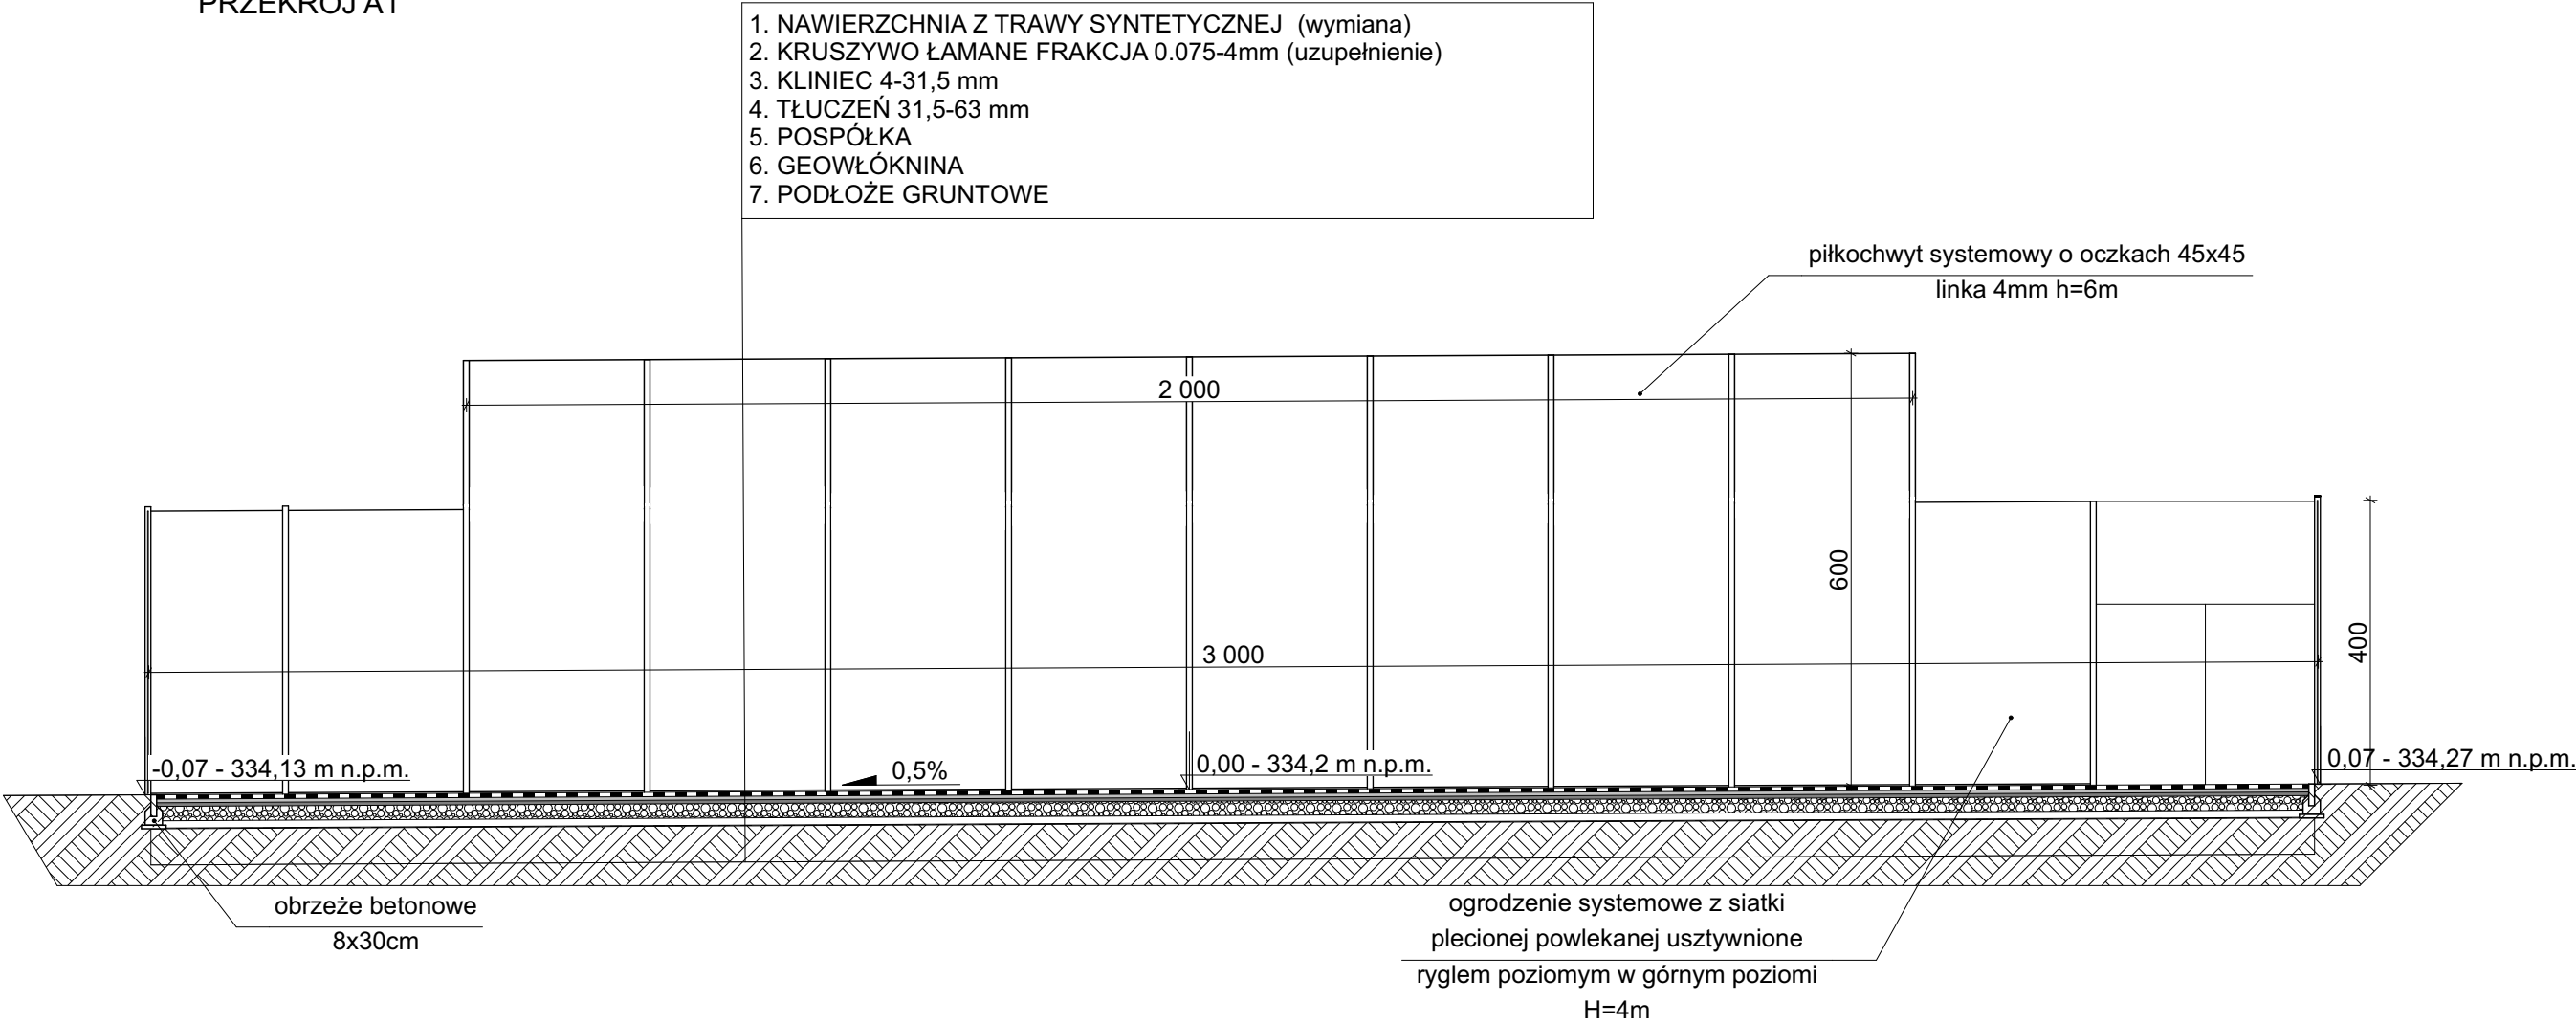

PRZEKRÓJ A2

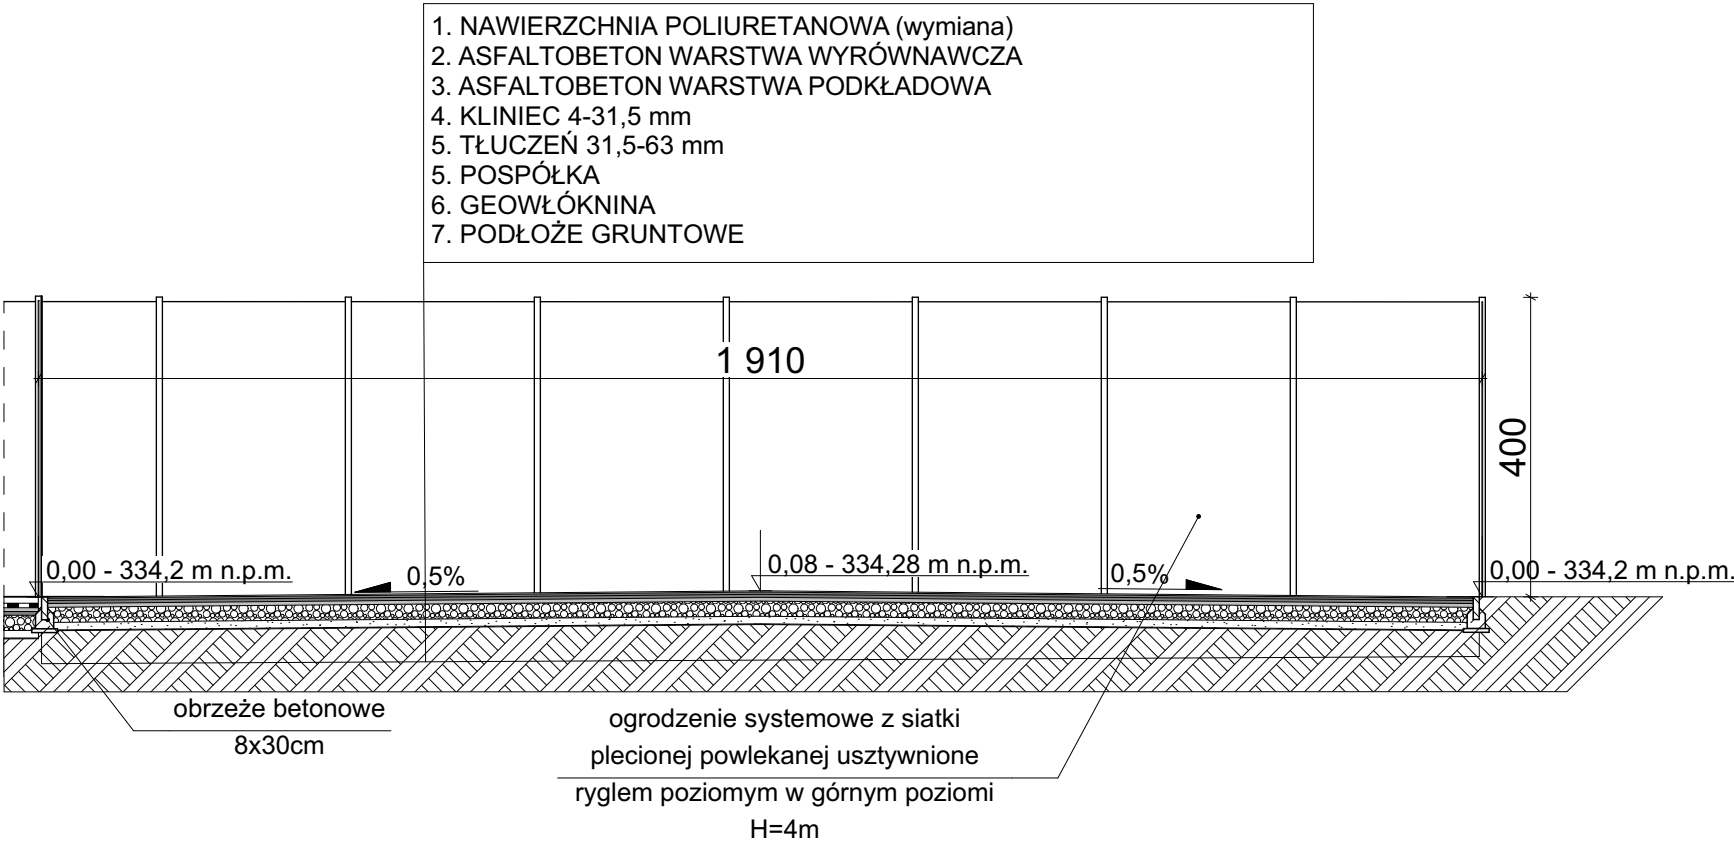

| | | | | | |
|--|---------------------------|------------------------|-----------------------|----------------------|--------------------------|
| Wszystkie prawa zastrzeżone, tyczenie z prawem reprodukcji lub udostępniania osobom trzecim tego rysunku lub jego części bez upoważnienia biura projektowego: ARPA Projekt /Dz.U.24/1994, poz. 83, art. 115-118 | | | | | |
| UWAGA! Rysunek należy rozpatrywać łącznie z rysunkami rzutów i elewacji oraz rysunkami branżowymi. Wszystkie wymiary i wielkości należy sprawdzić na budowie. | | | | | |
| <div>ARPA PROJEKT</div> <div>ul. 3 Maja 55, 36-200 Brzozów</div> <div>tel. 013 424 13 52</div> <div>biuro@arpaprojekt.pl</div> | | | | | |
| NAZWA INWESTYCJI: MODERNIZACJA KOMPLEKSU SPORTOWEGO ORLIK 2012 | | | | | |
| ADRES INWESTYCJI: Izdebki, dz. nr ewid. 5771 | | | | | |
| INWESTOR: Gmina Nozdrzec 36-245 Nozdrzec 224 | | | | | |
| RYSUNEK: Przekroje | | | | | |
| ARCHITEKTURA | | | | | |
| PROJEKTANT: mgr inż. arch. Joanna GOŁĄBEK uprawnienia budowlane w specjalności architektonicznej do projektowania bez ograniczeń nr ewid. 12/PKOKK/2022 | | | | | |
| DATA: 06.2026 | FORMAT: 297x420 | SKALA: 1:100 | STADIUM: PT | BRANŻA: AR | NR RYSUNKU: A2 |